RZUT PARTERU 1:100

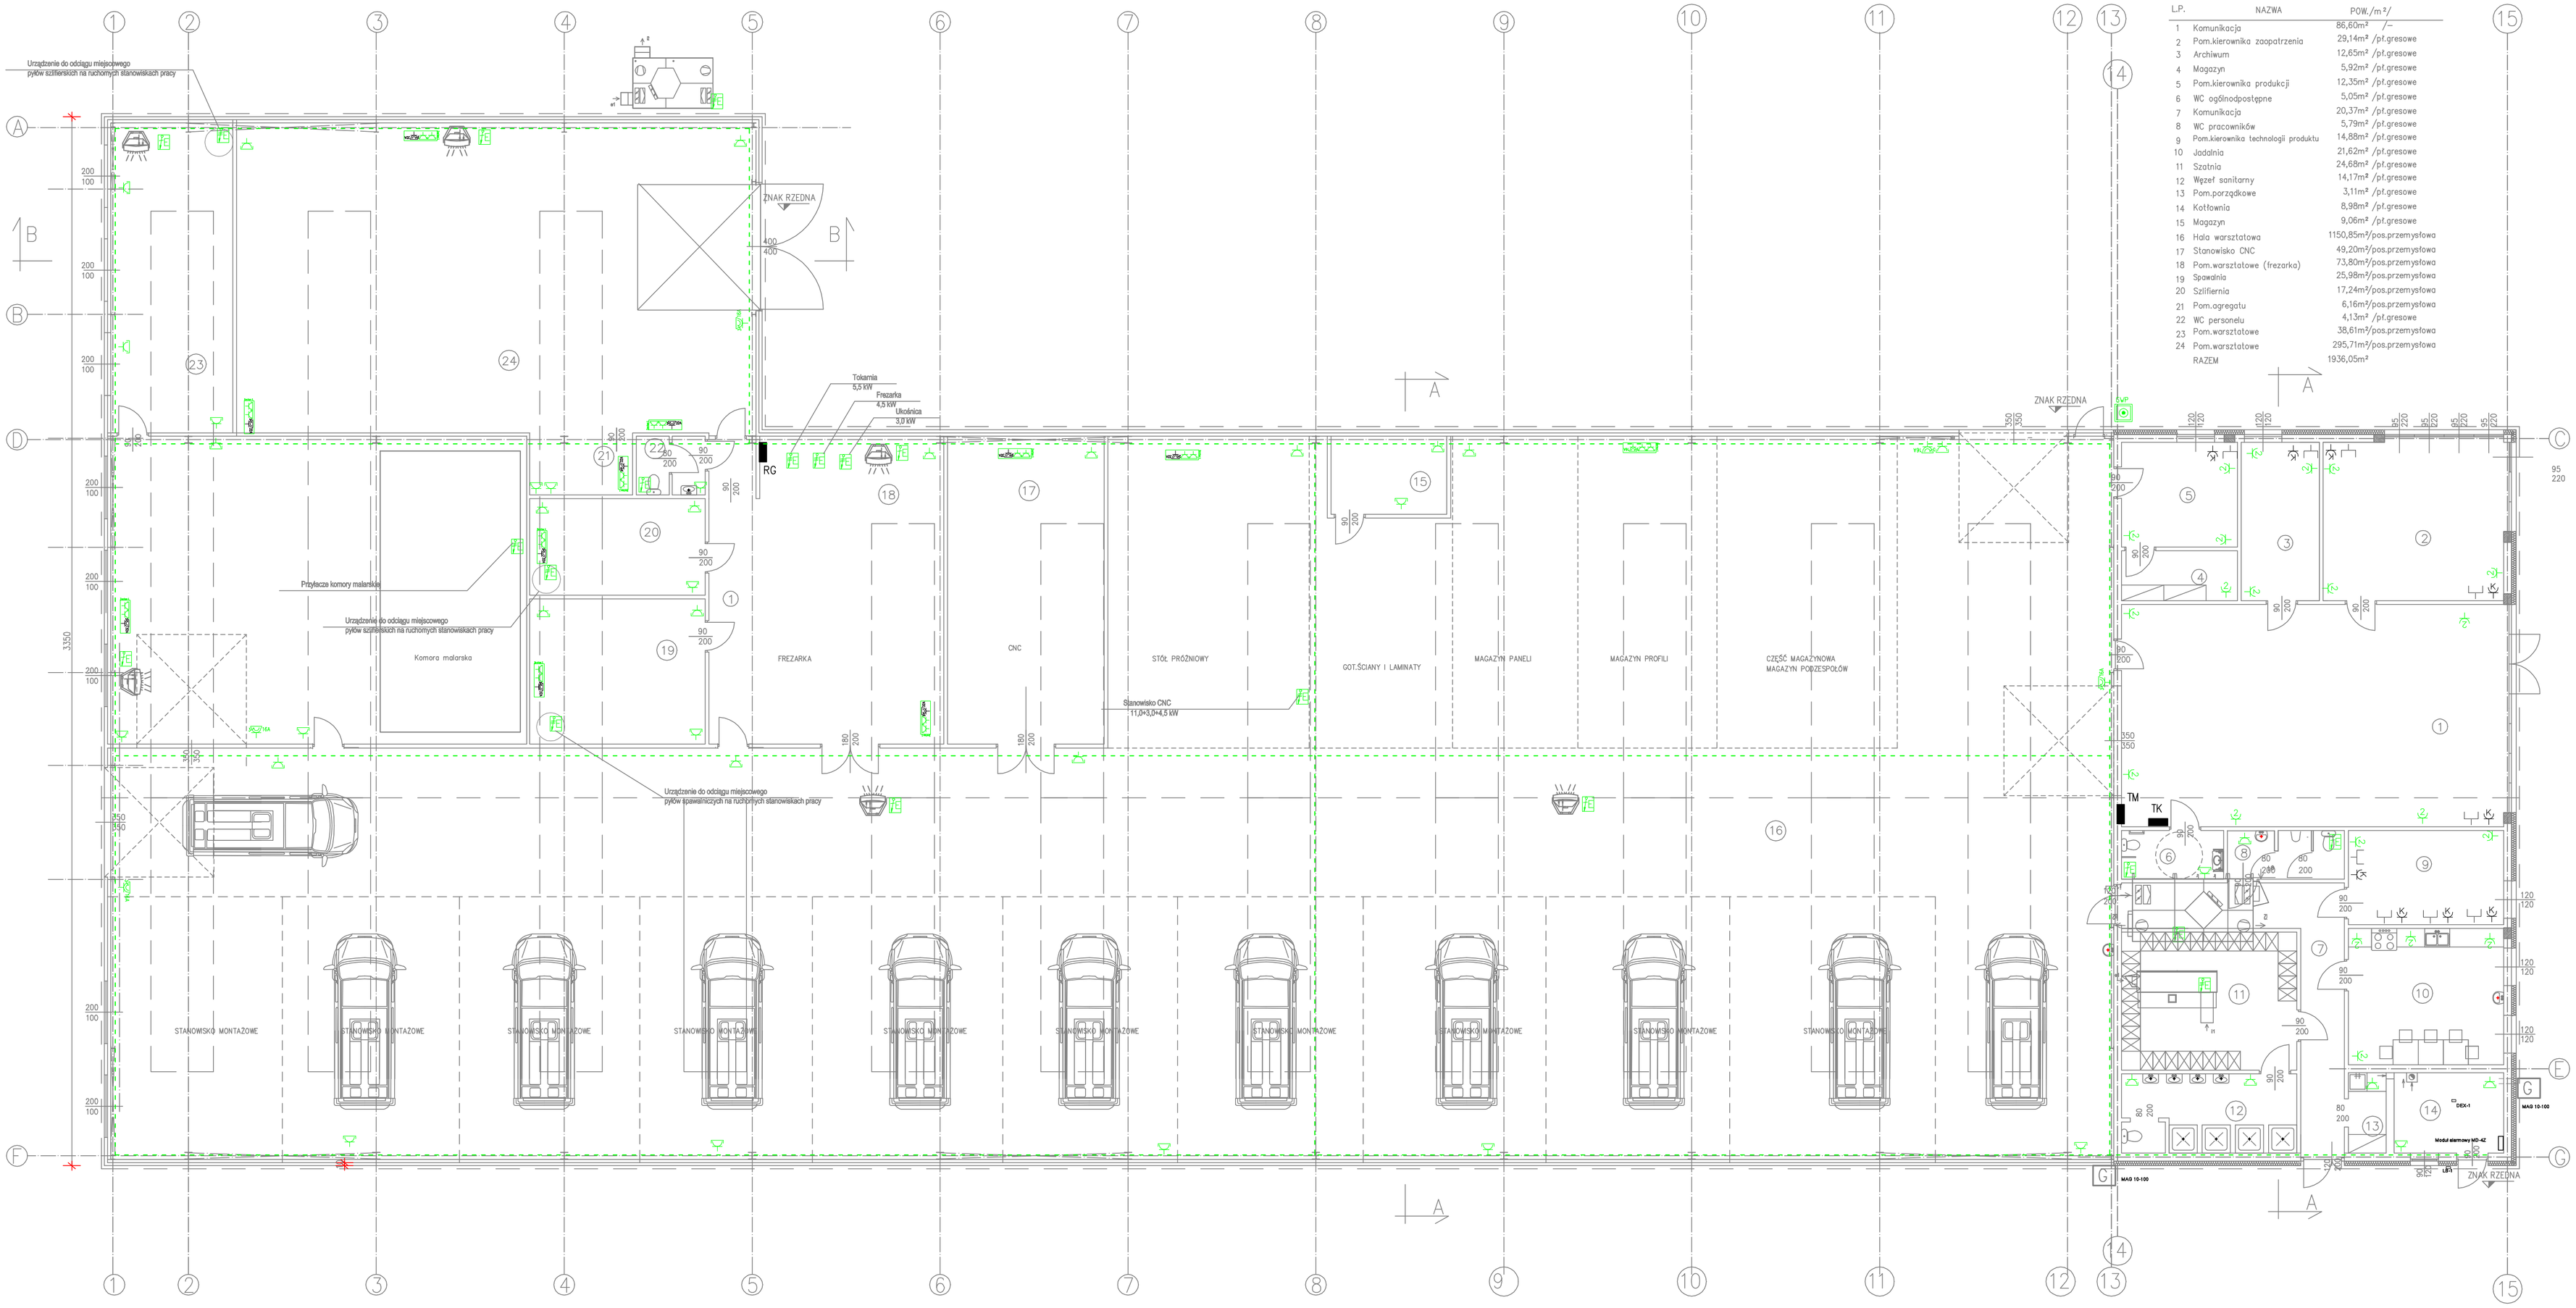

LP.	NAZWA	POW./m²/
1	Komunikacja	86,60m² /–
2	Pom.kierownika zaopatrzenia	29,14m² /pf.gresowe
3	Archiwum	12,65m² /pf.gresowe
4	Magazyn	5,92m² /pf.gresowe
5	Pom.kierownika produkcji	12,35m² /pf.gresowe
6	WC ogólnodpostępne	5,05m² /pf.gresowe
7	Komunikacja	20,37m² /pf.gresowe
8	WC pracowników	5,79m² /pf.gresowe
9	Pom.kierownika technologii produktu	14,88m² /pf.gresowe
10	Jadalnia	21,62m² /pf.gresowe
11	Szatnia	24,68m² /pf.gresowe
12	Węzeł sanitarny	14,17m² /pf.gresowe
13	Pom.porządkowe	3,11m² /pf.gresowe
14	Kotłownia	8,98m² /pf.gresowe
15	Magazyn	9,06m² /pf.gresowe
16	Hala warsztatowa	1150,85m²/pos.przemysłowa
17	Stanowisko CNC	49,20m²/pos.przemysłowa
18	Pom.warsztatowe (frezarka)	73,80m²/pos.przemysłowa
19	Spawalnia	25,98m²/pos.przemysłowa
20	Szlifiernia	17,24m²/pos.przemysłowa
21	Pom.agregatu	6,16m²/pos.przemysłowa
22	WC personelu	4,13m² /pf.gresowe
23	Pom.warsztatowe	38,61m²/pos.przemysłowa
24	Pom.warsztatowe	295,71m²/pos.przemysłowa
	RAZEM	1936,05m²

PODWÓJNE GNIAZDO LOGICZNE RJ 45 IP21

PODWÓJNE GNIAZDO KOMPUTEROWE JEDNOFAZOWE IP21

Zestaw Gniazd 2x230, 1x400V z zabezpieczeniem

GNIAZDO WTYCZKOWE JEDNOFAZOWE IP44

PODWÓJNE GNIAZDO WTYCZKOWE JEDNOFAZOWE IP21

GNIAZDO TRÓJFAZOWE 16A IP44

PRZYŁĄCZE ELEKTRYCZNE 1–FAZOWE BEZPOŚREDNIO DO URZĄDZENIA

PRZYŁĄCZE ELEKTRYCZNE 3–FAZOWE BEZPOŚREDNIO DO URZĄDZENIA

GŁÓWNY WYŁĄCZNIK PRĄDU

POŁĄCZENIE WYRÓWNAWCZE BEDNARKĄ OCYNK. 25x4

System podstawowej ochrony przed porażeniem prądem elektrycznym - IZOLACJA

System dodatkowej ochrony przed porażeniem prądem elektrycznym - SZYBKIE WYŁĄCZENIE NAPIĘCIA

Instalacja w układzie TN - S

DETALE I SZCZEGÓŁY W PROJEKCIE WYKONAWCZYM

BIURO PROJEKTÓW "DIAMENT" tel.63 242 54 24					
OBIEKT	Warsztat samochodowy.			SKALA	1:100
TEMAT RYS.	Rzut parteru. Instalacja siły i gniazd	BRANŻA	Elektryczna	NR RYS.	E–2
				DATA	16.01.2020r.
		PROJ.	mgr inż. Ireneusz Jeńć uprawnienia budowlane do projektowania i kierowania robotami bez ograniczeń w specjalności instalacyjnej w zakresie sieci, instalacji i urządzeń elektrycznych i elektroenergetycznych nr GPBI.I.7342/4/97		
ADRES	dz.nr 534, obr.Międzylesie jedn.ew. Miasto Konin	SPRAW.	mgr inż.Jakub Jeńć uprawnienia budowlane do projektowania i kierowania robotami bez ograniczeń w specjalności instalacyjnej w zakresie sieci, instalacji i urządzeń elektrycznych i elektroenergetycznych nr WPIO/0356/POOE/13		