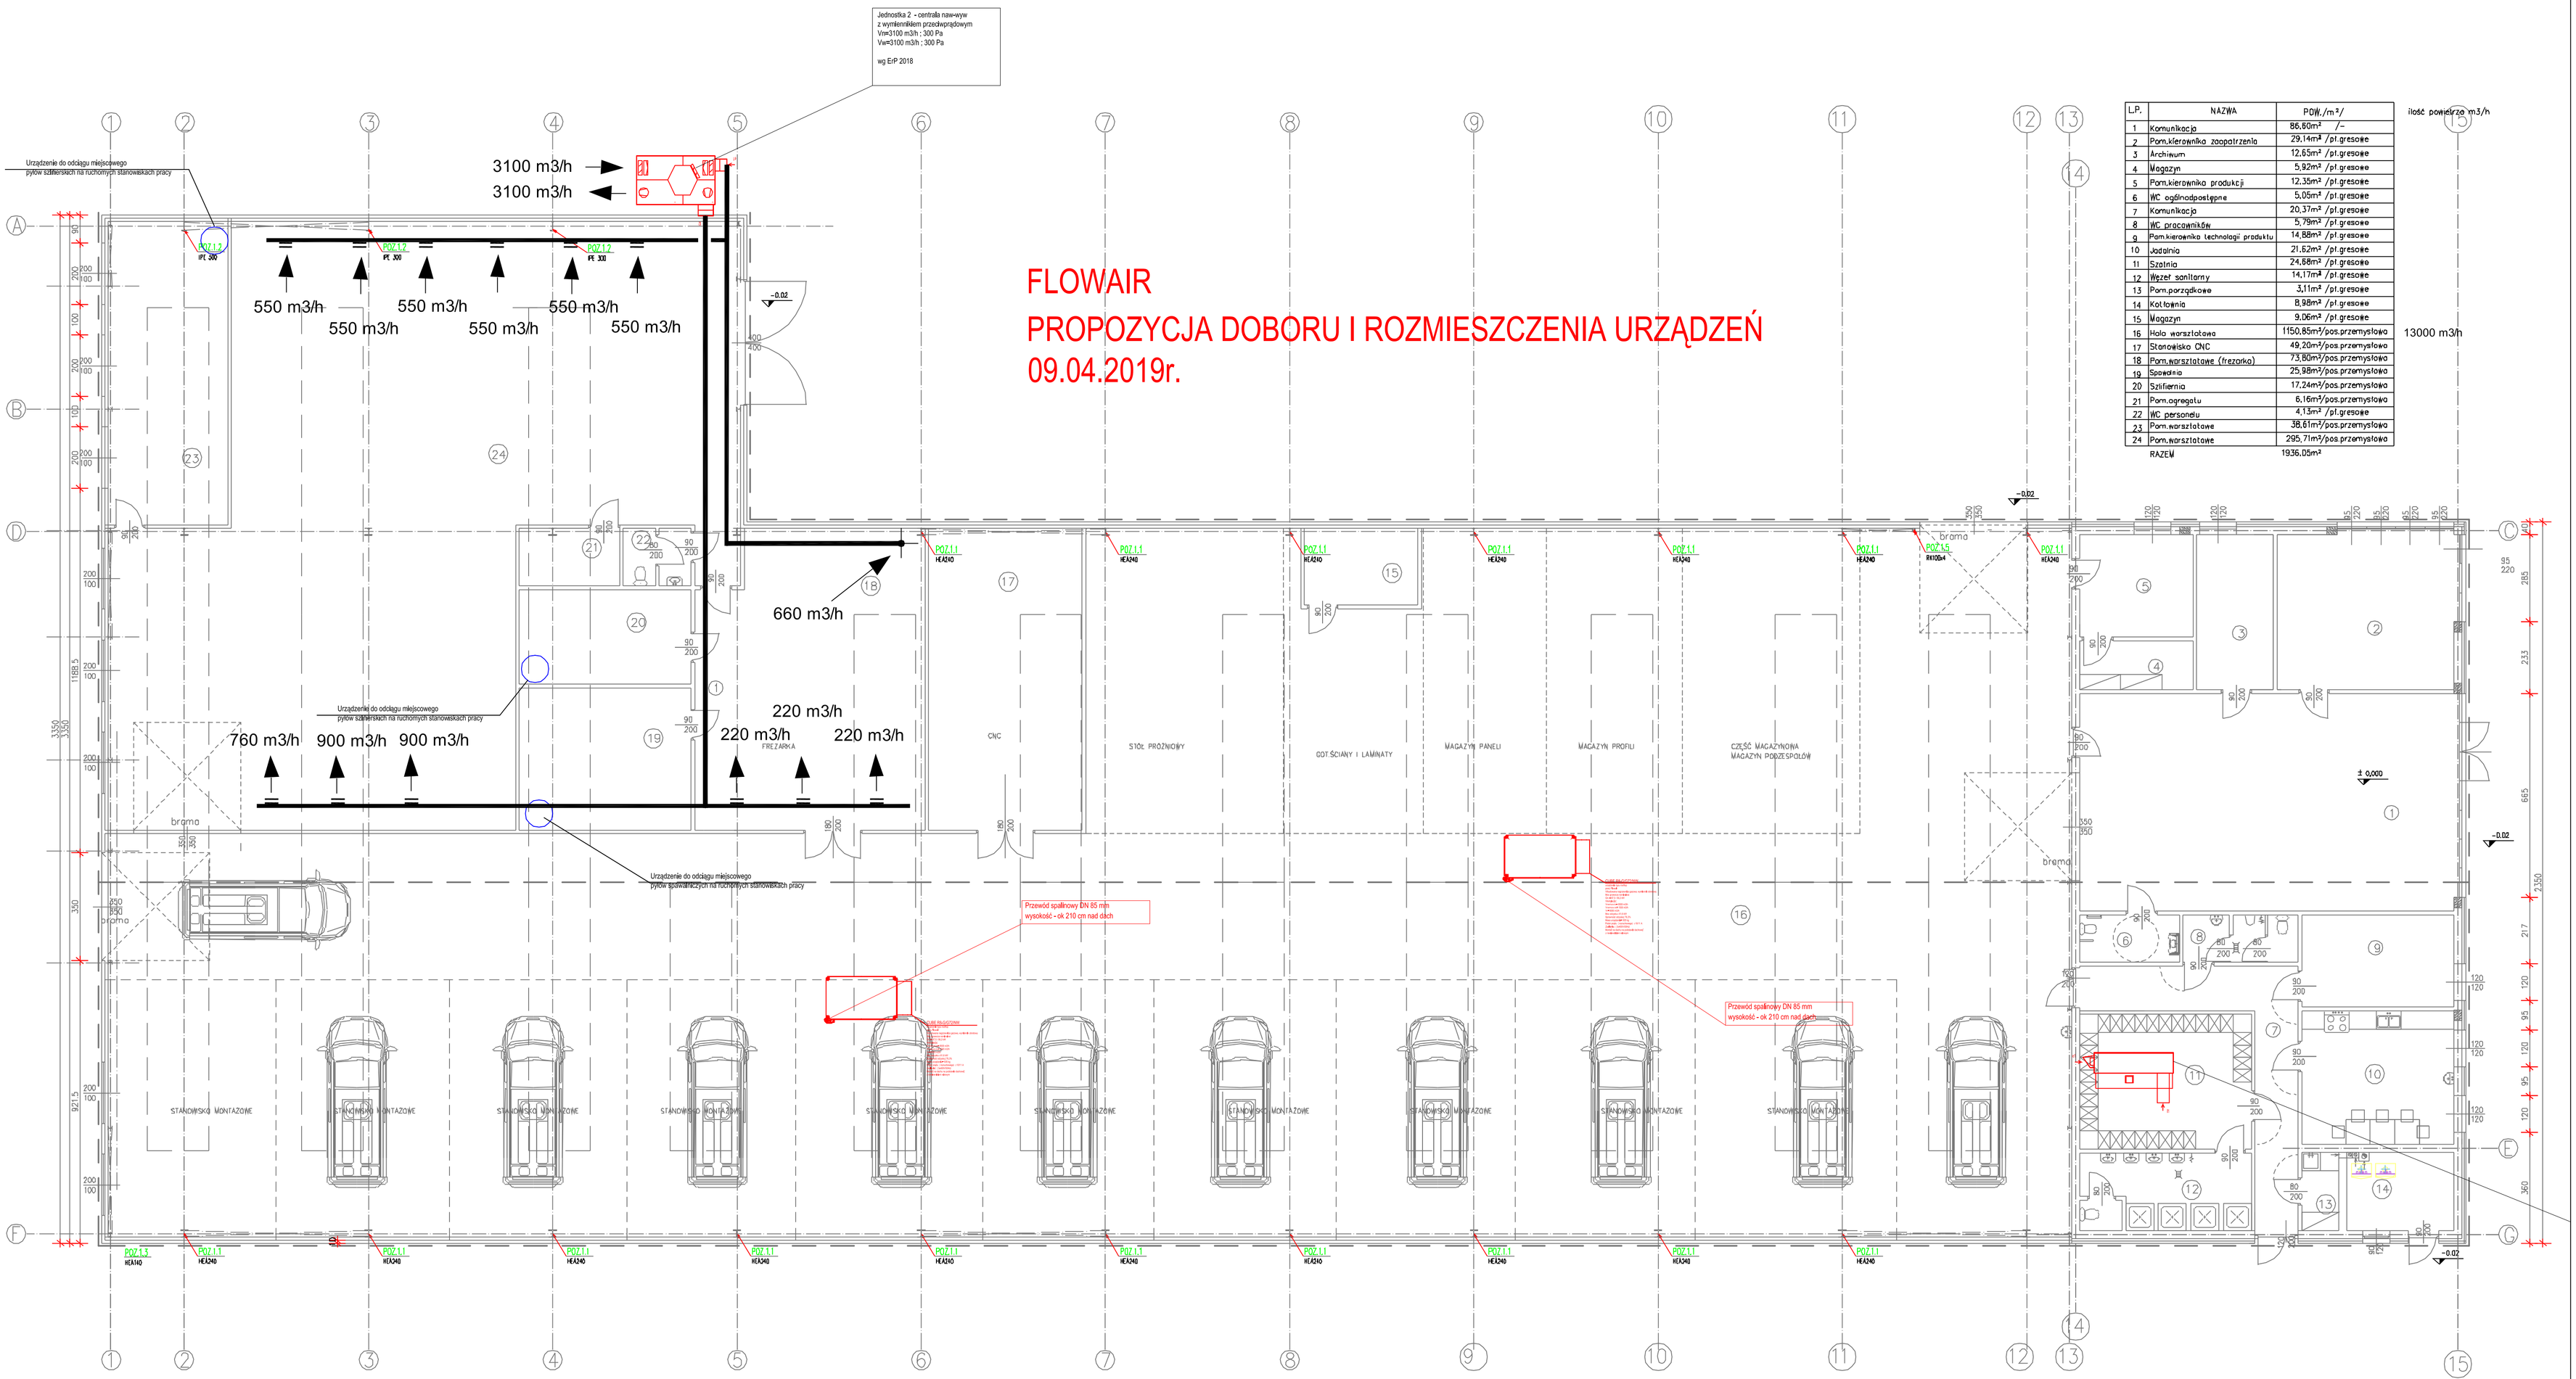

L.P.	NAZWA	POW./m²/	ilość powietrza m3/h
1	Komunikacja	86,80m² /--	
2	Pom.kierownika zaopatrzenia	29,14m² /pl.gresowe	
3	Archiwum	12,65m² /pl.gresowe	
4	Magazyn	5,92m² /pl.gresowe	
5	Pom.kierownika produkcji	12,35m² /pl.gresowe	
6	WC ogólnodostępne	5,05m² /pl.gresowe	
7	Komunikacja	20,37m² /pl.gresowe	
8	WC pracowników	5,79m² /pl.gresowe	
9	Pom.kierownika technologii produktu	14,88m² /pl.gresowe	
10	Jadalnia	21,62m² /pl.gresowe	
11	Szatnia	24,68m² /pl.gresowe	
12	Węzeł sanitarny	14,17m² /pl.gresowe	
13	Pom.porządkowe	3,11m² /pl.gresowe	
14	Kotłownia	8,98m² /pl.gresowe	
15	Magazyn	9,06m² /pl.gresowe	
16	Hala warsztatowa	1150,85m²/pos.przemysłowa	13000 m3/h
17	Stanowisko CNC	49,20m²/pos.przemysłowa	
18	Pom.warsztatowe (frezarka)	73,80m²/pos.przemysłowa	
19	Spawalnia	25,98m²/pos.przemysłowa	
20	Szlifiernia	17,24m²/pos.przemysłowa	
21	Pom.agregatu	6,16m²/pos.przemysłowa	
22	WC personelu	4,13m² /pl.gresowe	
23	Pom.warsztatowe	38,61m²/pos.przemysłowa	
24	Pom.warsztatowe	295,71m²/pos.przemysłowa	
	RAZEM	1936,05m²	

UWAGI:

- RYSUNEK ROZPATRYWAĆ ŁĄCZNIE Z POZOSTAŁYMI RYSUNKAMI ARCHITEKTURY, KONSTRUKCI ORAZ RYSUNKAMI INNYCH BRANŻ
- LOKALIZACJE I GABARYTY PRZEBIĆ PRZEZ ŚCIANY I STROPY ROZPATRYWAĆ Z ODPOWIEDNIMI PROJEKTAMI BRANŻOWYMI
- ZASTOSOWANE MATERIAŁY I TECHNOLOGIE POWINNY POSIADAĆ WYMAGANE CERTYFIKATY I APROBATY TECHNICZNE WYMAGANE OBOWIĄZUJĄCYMI PRZEPISAMI PRAWA BUDOWLANEGO
- CAŁOŚĆ PRAC BUDOWLANYCH I MONTAŻOWYCH WYKONAĆ POD NADZOREM ORAZ ZGODNIE Z WYTYCZNYMI DOSTAWCÓW WSZYSTKICH TECHNOLOGII, ZGODNIE Z NORMAMI I WARUNKAMI TECHNICZNYMI WYKONASTWA, ORAZ ZASADAMI SZTUKI BUDOWLANEJ
- W PRZYPADKU ROZBIEŻNOŚCI W DOKUMENTACJI NALEŻY KONSULTOWAĆ SIĘ Z PROJEKTANTEM
- POM. 6,8,11,12,17-21 WENTYLOWANE MECHANICZNIE POZOSTAŁE GRAWITACYJNIE

RZUT PARTERU 1:100

BIURO PROJEKTÓW "DIAMENT"					
OBIEKT	Warsztat samochodowy.			SKALA	1:100
				NR RYS.	S-4
TEMAT RYSUNKU	Rzut parteru - instalacja wentylacji mechanicznej	BRANŻA	SANITARNA	DATA	20.06.18r.
		PROJEKT.	mgr inż. Bartosz Kapuściński WKP/0153/PWOS/10		
ADRES	dz.nr 534, obr.Międzylesie jedn.ew. Miasto Konin	SPRAWDZ.	mgr inż. Radosław Dziubczyński WKP/0359/PWOS/09		